





MAKSYMALNA WYSOKOŚĆ ZABUDOWY

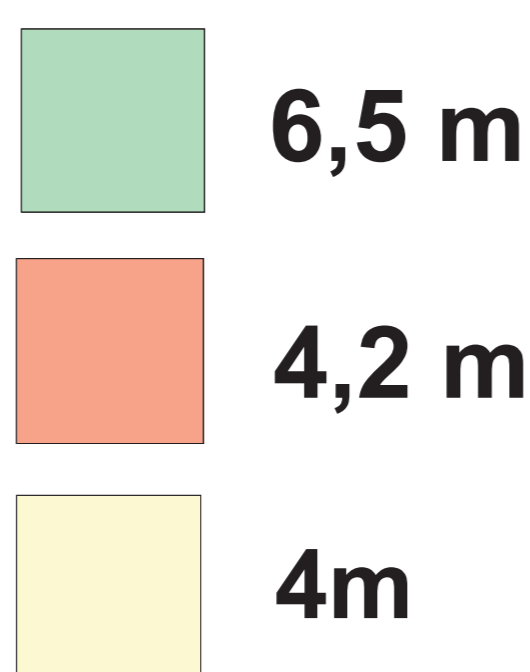

HALA "WISŁA"

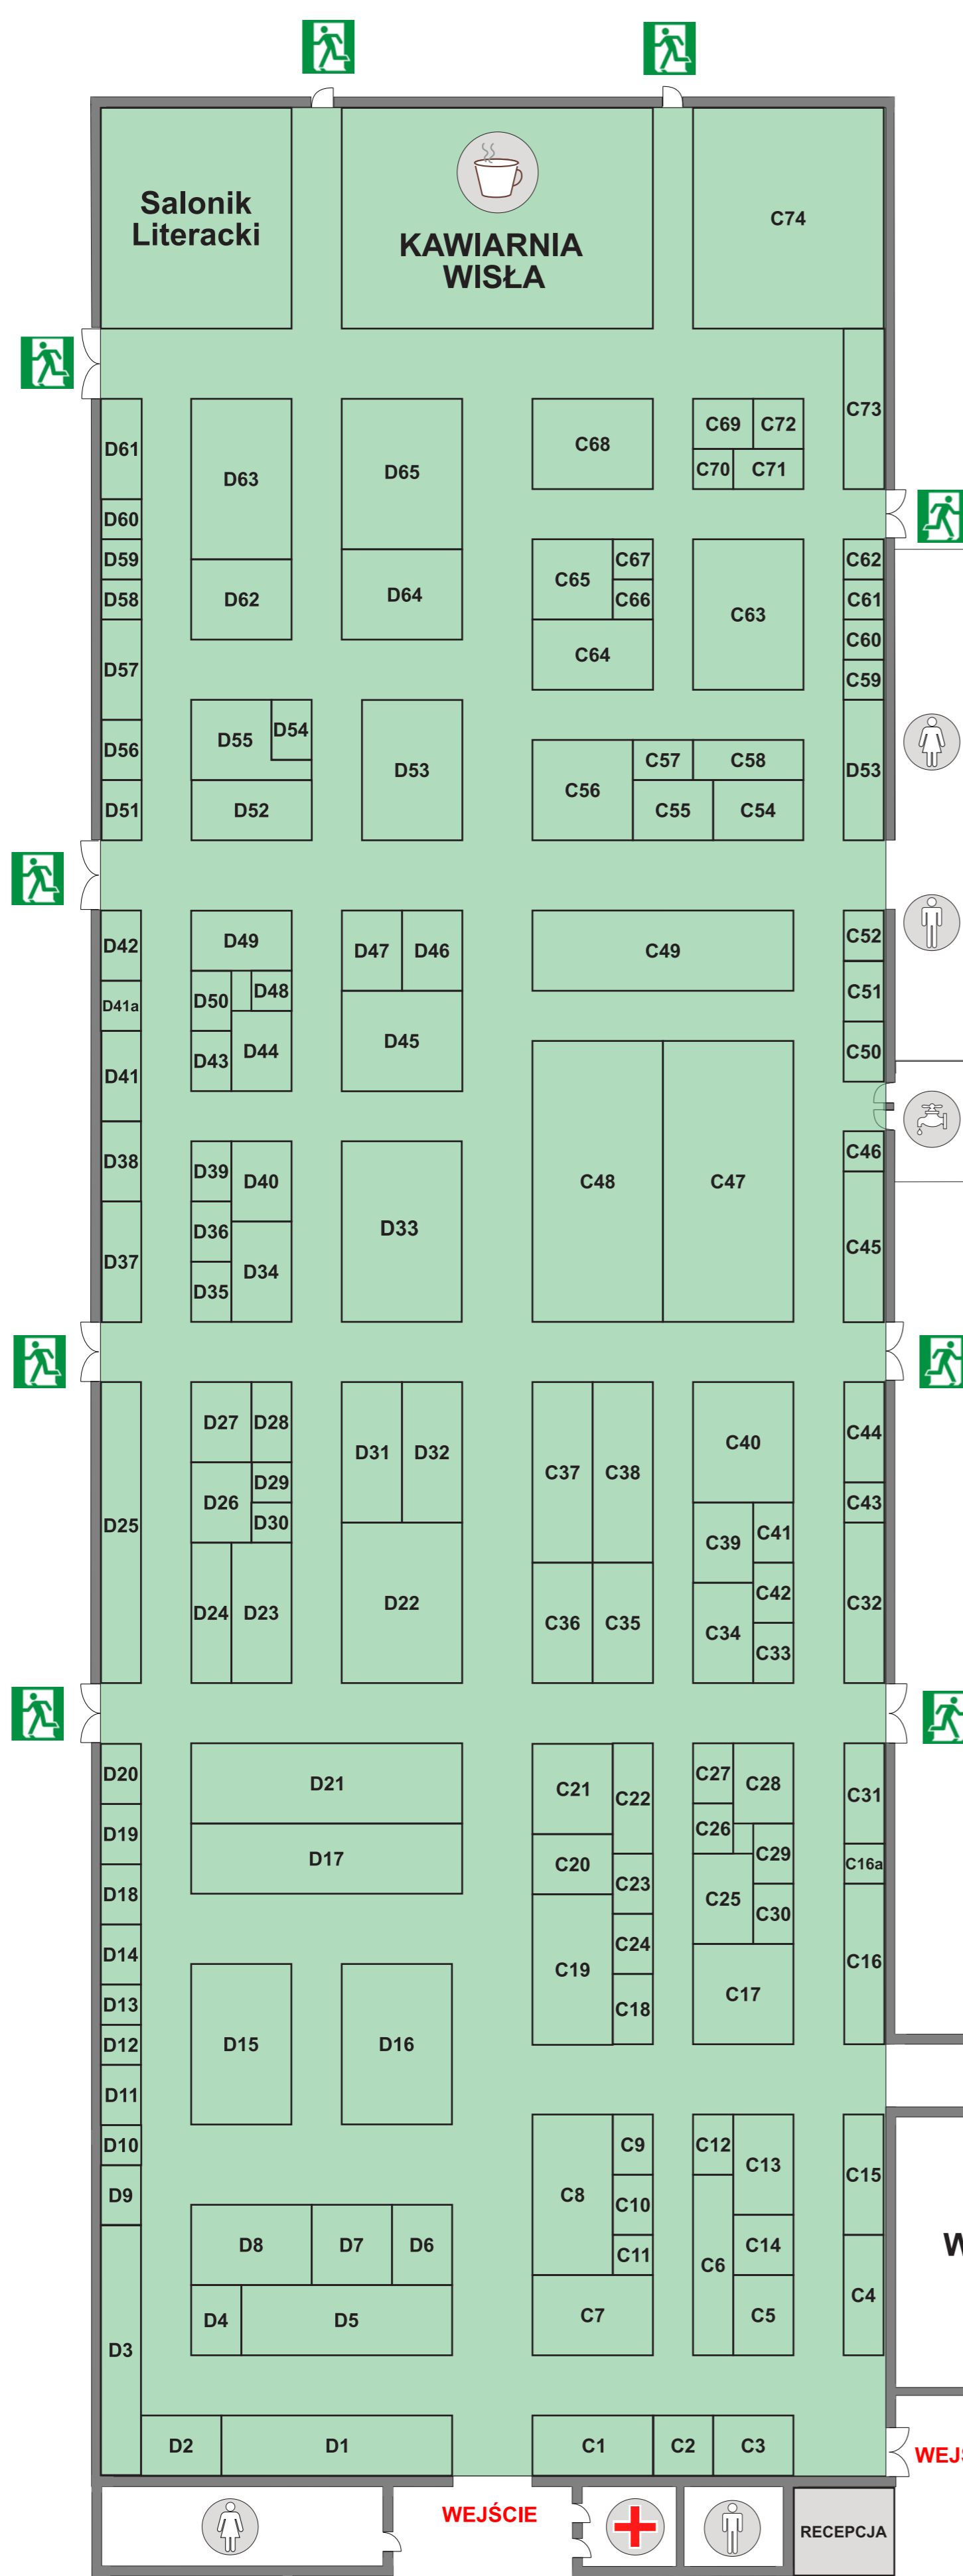

HALA "DUNAJEC"

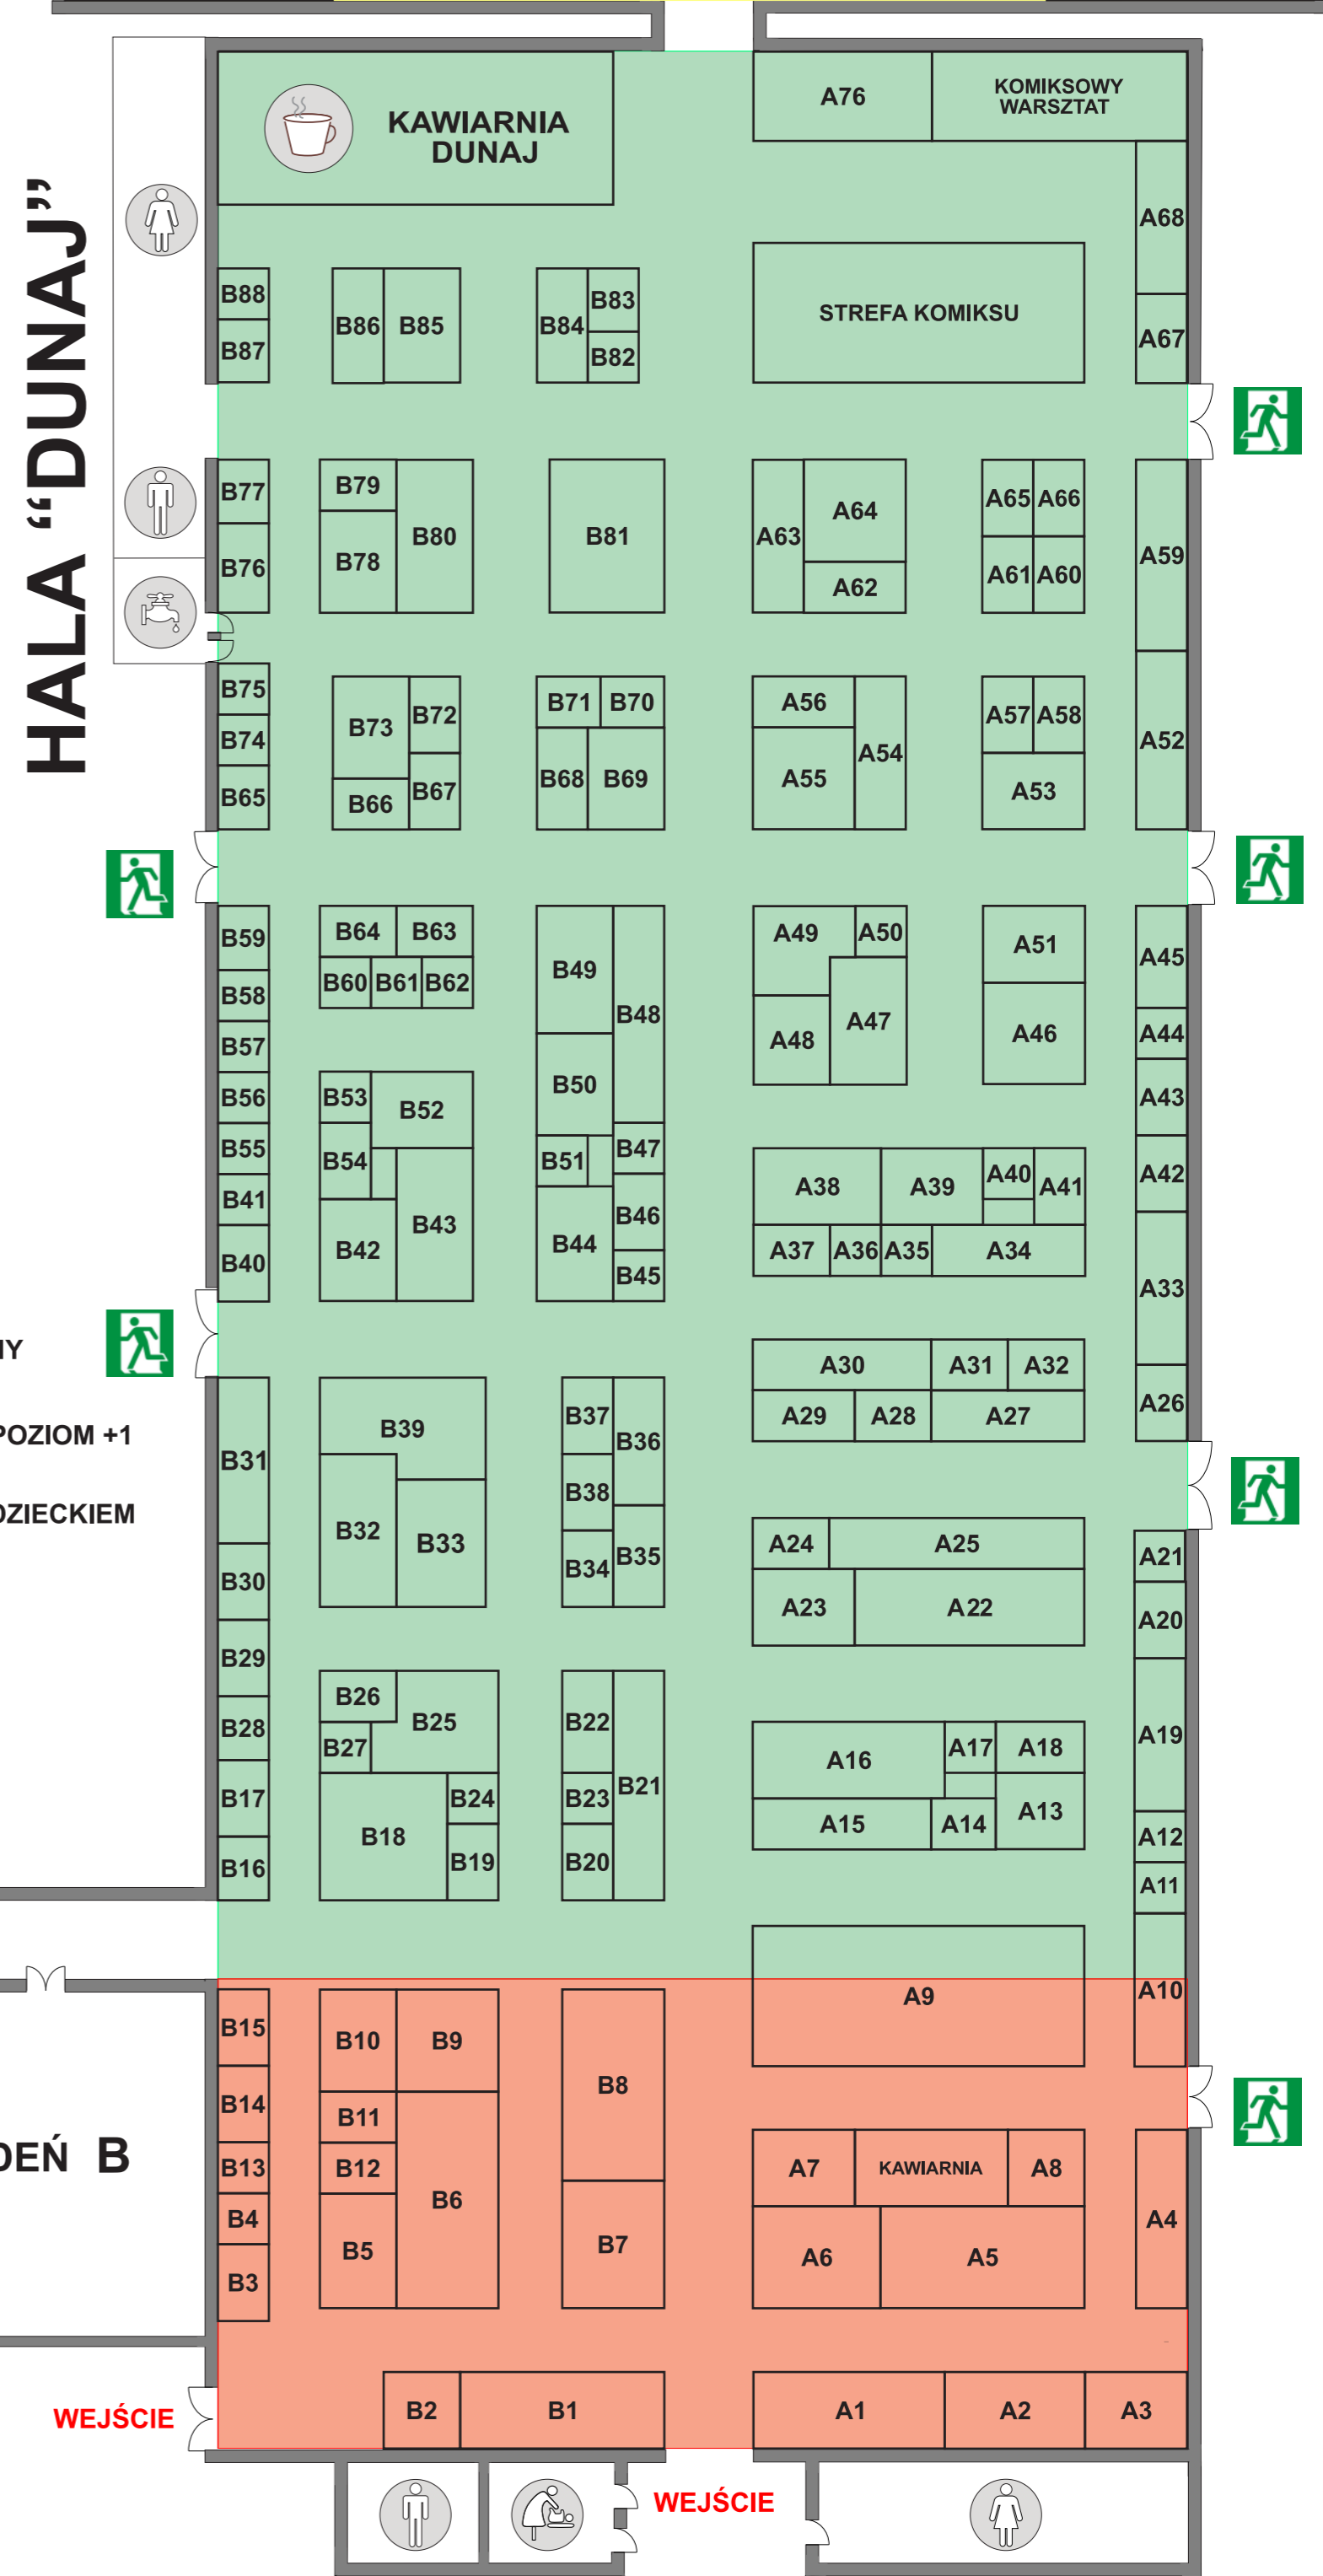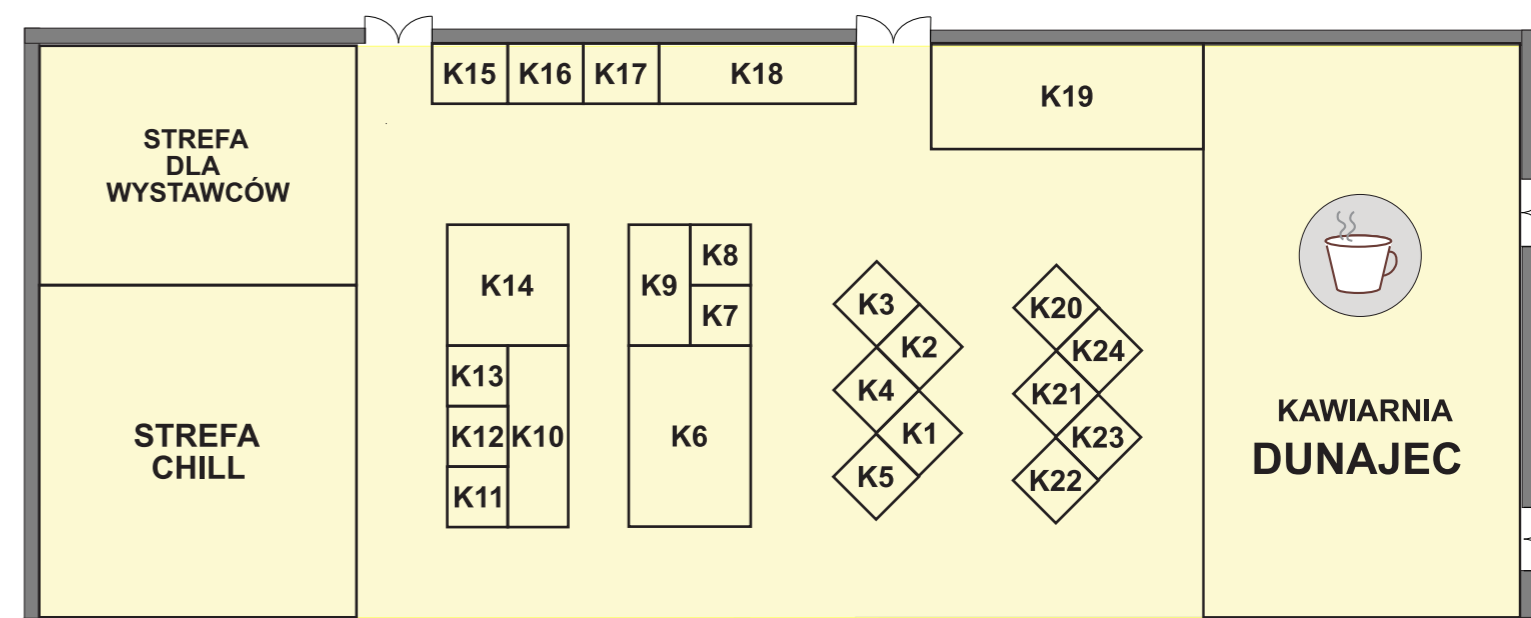

LEGENDA:

- KAWIARNIA
- TOALETA
- PUNKT MEDYCZNY
- RESTAURACJA POZIOM +1
- POKÓJ MATKI Z DZIECKIEM
- SZATNIA

WIEDŃ A

WIEDŃ B

WEJŚCIE

WEJŚCIE

WEJŚCIE

WYJŚCIE

WEJŚCIE GŁÓWNE

WEJŚCIE TYLKO DLA GRUP ZORGANIZOWANYCH